


- Legenda**
- Limite Municipal
  - Perímetro Urbano
  - status
  - Implantada
  - Projetada
- Nome do Bairro**
- 1º DE MAIO
  - ÁGUAS CLARAS
  - ALVORADA
  - AMÉRICA
  - BELA VISTA
  - BELVEDERE
  - CAMPESTRE
  - CENTENÁRIO
  - CENTRO
  - CINQUENTENÁRIO
  - CRUZEIRO
  - DO PARQUE
  - FARRAPOS
  - FLORESTA
  - IMIGRANTE
  - INDUSTRIAL
  - IPANEMA
  - MEDIANEIRA
  - MILANÉS
  - MONTE PASQUAL
  - MONTE VERDE
  - NOVA VICENZA
  - OLARIA
  - PIO X
  - PLANALTO
  - SANTA CATARINA
  - SANTA RITA
  - SANTA ANTÔNIA
  - SERRANO
  - SÃO FRANCISCO
  - SÃO JOSÉ
  - SÃO LUÍZ
  - SÃO ROQUE
  - VICENTINA
  - VOLTA GRANDE
  - Implantada
  - Projetada

INFORMAÇÕES DA LEGENDA:  
 CORES DA LEGENDA DOS BAIRROS CATEGORIZADAS POR MULTIMATIZ EM NÍVEIS DE CINZA.



**PREFEITURA MUNICIPAL DE FARROUPILHA**  
 PLANO DIRETOR DE DESENVOLVIMENTO TERRITORIAL INTEGRADO  
 LEI MUNICIPAL 4.881 DE 02/01/2024.

**ORDENAMENTO TERRITORIAL: BAIRROS**  
 ESCALA: 1:10.000

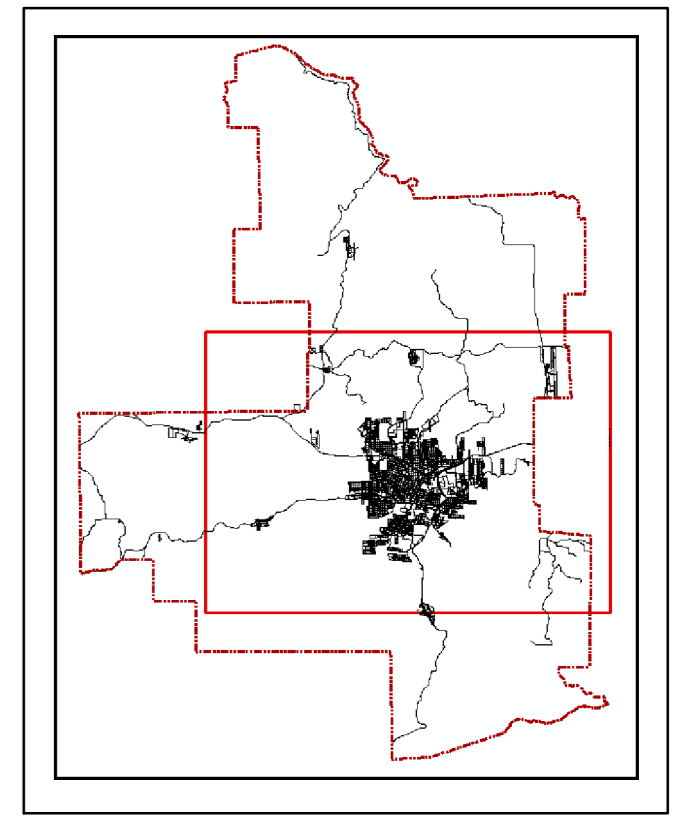

MAPA DIGITAL PLANIMÉTRICO ELABORADO PELO MÉTODO FOTOGRAFÉTRICO, ATRAVÉS DE RESTITUIÇÃO DE ORTOFOTOMOSAICO NA ESCALA 1:1.000. LEVANTAMENTO EXECUTADO EM 2018 PELO CONSORCIO CADASTRO FARROUPILHA: ENGEFAP - CADMAP - IMAGEM.

SISTEMA GEODÉSICO DE REFERÊNCIA SIRGAS-2000.  
 PROJECÇÃO UNIVERSAL TRANSVERSA DE MERCATOR - UTM ZONA 22S - SETOR "J".  
 ORIGEM MÉTRICA UTM POLO SUL GEOGRÁFICO E MERIDIANO CENTRAL. ACRESCIDAS AS CONSTANTES DE 10.000.000 M E 500.000 M EM X, RESPECTIVAMENTE.  
 MERIDIANO CENTRAL: 51° W - DATUM VERTICAL: MARGRAFO DE IMBITUBA - SC  
 DATUM HORIZONTAL: VERTICE CHUÁ - MG

COORDENAÇÃO: SECRETARIA MUNICIPAL DE URBANISMO E MEIO AMBIENTE  
 COMISSÃO DE REVISÃO DO PLANO DIRETOR DE DESENVOLVIMENTO TERRITORIAL INTEGRADO - 2022

FRANCHA:  
**22**  
 PAPER SIZE A0

