


- Legenda**
- Limite Municipal
 - Perímetro Urbano
 - Quadras
 - Rede Ferroviária
- Gabarito - Eixo de Logradouro_2022**
- Tipo de Via, Gabarito Viário Projetado, status**
- ESTRADA MUNICIPAL, 18m, Implantada
 - ESTRADA MUNICIPAL, 18m, Projetada
 - ESTRADA MUNICIPAL, 20m, Implantada
 - ESTRADA MUNICIPAL, 20m, Projetada
 - ESTRADA MUNICIPAL, 25m, Implantada
 - ESTRADA MUNICIPAL, 25m, Projetada
 - ESTRADA MUNICIPAL, 30m, Implantada
 - ESTRADA MUNICIPAL, 30m, Projetada
 - RODOVIA, 40m, Implantada
 - RODOVIA, 50m, Implantada
 - RODOVIA, 60m, Implantada
 - RODOVIA, 70m, Implantada
 - RODOVIA, 80m, Implantada

INFORMAÇÕES DA LEGENDA:
LEGENDAS CODIFICADAS CONFORME ANEXO VI DO PLANO DIRETOR (PDDT).


PREFEITURA MUNICIPAL DE FARROUPILHA
PLANO DIRETOR DE DESENVOLVIMENTO TERRITORIAL INTEGRADO
LEI MUNICIPAL 4.881 DE 02/01/2024.

ESTRADAS E RODOVIAS
ESCALA: 1:40.000

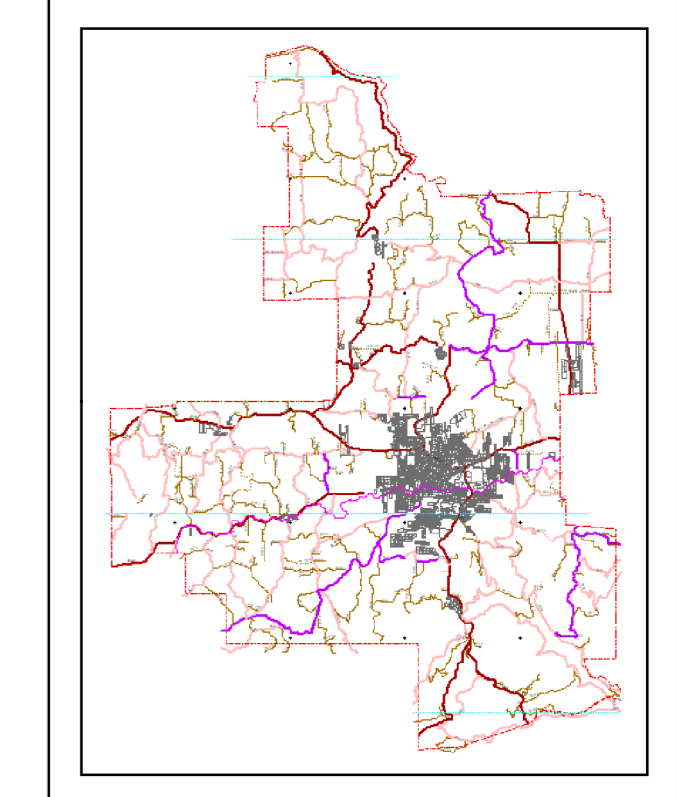

MAPA DIGITAL PLANIMÉTRICO ELABORADO PELO MÉTODO FOTOGRAMÉTRICO, ATRAVÉS DE RESTITUIÇÃO DE ORTOFOTOMOSAICO NA ESCALA 1:11.000. LEVANTAMENTO EXECUTADO EM 2018 PELO CONSÓRCIO CADASTRO FARROUPILHA: ENGE MAP - CADMAP - IMAGEM.

SISTEMA GEODÉSICO DE REFERÊNCIA SIRGAS-2000.
PROJEÇÃO UNIVERSAL TRANSVERSA DE MERCATOR - UTM ZONA 22S - SETOR "J".
ORIGEM MÉTRICA UTM POLO SUL GEOGRÁFICO E MERIDIANO CENTRAL. ACRESCIDAS AS CONSTANTES DE 10.000.000 M E 500.000 M EM Y E X, RESPECTIVAMENTE.
MERIDIANO CENTRAL: 51° W - DATUM VERTICAL: MARGRAFO DE IMBITUBA - SC
DATUM HORIZONTAL: VERTICE CHUÁ - MG