


- Legenda**
- Limite Municipal
 - ▭ Perimetro Urbano
- Quadras**
- ▭ Implantada
 - ▭ Projetada
- Eixo de Logradouro**
- Hierarquia Viária, status**
- Rodovia
 - Estrada Municipal
 - Estrada Municipal, Projetada
 - Marginal
 - Marginal, Projetada
 - Arterial Periférica
 - Arterial Periférica, Projetada
 - Arterial Interna
 - Arterial Interna, Projetada
 - Coletora
 - Coletora, Projetada
 - Local, Implantada
 - Local, Projetada
 - Não aplicável, Implantada
 - <Null>, Implantada
 - <Null>, Projetada

INFORMAÇÕES DA LEGENDA:
 LEGENDAS CODIFICADAS CONFORME ANEXO VI DO PLANO DIRETOR (PDDT).


PREFEITURA MUNICIPAL DE FARROUPILHA
 PLANO DIRETOR DE DESENVOLVIMENTO TERRITORIAL INTEGRADO
 LEI MUNICIPAL 4.881 DE 02/01/2024.

HIERARQUIA VIÁRIA
 ESCALA: 1:12.000

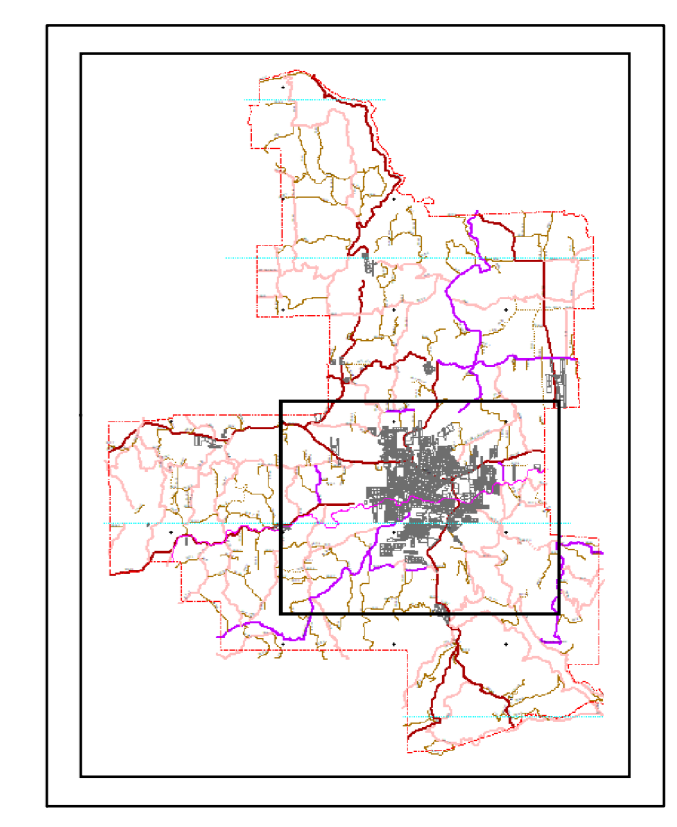

MAPA DIGITAL PLANIMÉTRICO ELABORADO PELO MÉTODO FOTOGRAMÉTRICO, ATRAVÉS DE RESTITUIÇÃO DE ORTOFOTOMOSAICO NA ESCALA 1:11.000. LEVANTAMENTO EXECUTADO EM 2018 PELO CONSÓRCIO CADASTRO FARROUPILHA: ENGE MAP - CADMAP - IMAGEM.

SISTEMA GEODÉSICO DE REFERÊNCIA SIRGAS-2000.
 PROJEÇÃO UNIVERSAL TRANSVERSA DE MERCATOR - UTM ZONA 22S - SETOR "J".
 ORIGEM MÉTRICA UTM POLO SUL GEOGRÁFICO E MERIDIANO CENTRAL. ACRESCIDAS AS CONSTANTES DE 10.000.000 M E 500.000 M EM Y E X, RESPECTIVAMENTE.
 MERIDIANO CENTRAL: 51° W - DATUM VERTICAL: MARGRAFO DE IMBITUBA - SC
 DATUM HORIZONTAL: VERTICE CHUÁ - MG

