


Legenda

- Limite Municipal
- Perímetro Urbano
- Implantada
- Projetada
- Rede Ferroviária


Eixo de Logradouro
Gabrito Viário Projetado, status

- 80m, Implantada
- 70m, Implantada
- 60m, Implantada
- 50m, Implantada
- 40m, Implantada
- 30m, Implantada
- 30m, Projetada
- 28m, Implantada
- 28m, Projetada
- 27m, Implantada
- 27m, Projetada
- 25m, Implantada
- 25m, Projetada
- 22m, Implantada
- 22m, Projetada
- 20m, Implantada
- 20m, Projetada
- 18m, Implantada
- 18m, Projetada
- 17m, Implantada
- 17m, Projetada
- 16m, Implantada
- 16m, Projetada
- 15m, Implantada
- 15m, Projetada
- 14m, Implantada
- 14m, Projetada
- 13m, Implantada
- 13m, Projetada
- 12m, Implantada
- 12m, Projetada
- 10m, Implantada
- 10m, Projetada
- 09m, Implantada
- 09m, Projetada
- 08m, Implantada
- 08m, Projetada
- 07m, Implantada
- 07m, Projetada
- 05m, Implantada
- 05m, Projetada
- <Null>, <Null>
- <Null>, Implantada
- Conforme aprovação loteamento, Implantada
- Conforme aprovação loteamento, Projetada
- sem_info, Implantada
- sem_info, Projetada
- Caso Especial, Implantada
- Caso Especial, Projetada
- variável, Implantada

INFORMAÇÕES DA LEGENDA:
 LEGENDAS CODIFICADAS CONFORME ANEXO VI DO PLANO DIRETOR (PDDT).


PREFEITURA MUNICIPAL DE FARROUPILHA
 PLANO DIRETOR DE DESENVOLVIMENTO TERRITORIAL INTEGRADO
 LEI MUNICIPAL 4.881 DE 02/01/2024.

GABARITOS VIÁRIOS
 ESCALA: 1:12.000

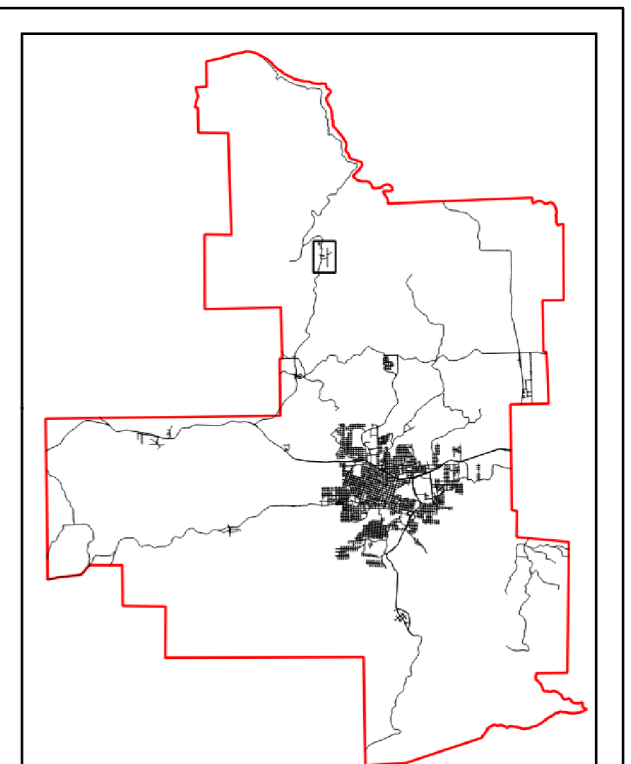

MAPA DIGITAL PLANIMÉTRICO ELABORADO PELO MÉTODO FOTOGRAMÉTRICO, ATRAVÉS DE RESTITUIÇÃO DE ORTOFOTOMOSAICO NA ESCALA 1:1.000. LEVANTAMENTO EXECUTADO EM 2018 PELO CONSORCIO CADASTRO FARROUPILHA- ENGE MAP - CADMAP - IMAGEM.

SISTEMA GEODÉSICO DE REFERÊNCIA SIRGAS-2000.
 PROJEÇÃO UNIVERSAL TRANSVERSA DE MERCATOR - UTM ZONA 22S - SETOR "J".
 ORIGEM MÉTRICA UTM POLO SUL GEOGRÁFICO E MERIDIANO CENTRAL. ACRESCIDAS AS CONSTANTES DE 10.000.000 M E 500.000 M EM Y E X, RESPECTIVAMENTE.
 MERIDIANO CENTRAL: 51° W - DATUM VERTICAL: MARGRAFO DE IMBITUBA - SC
 DATUM HORIZONTAL: VERTICE CHUÁ - MG

COORDENAÇÃO:
 SECRETARIA MUNICIPAL DE URBANISMO E MEIO AMBIENTE
 COMISSÃO DE REVISÃO DO PLANO DIRETOR DE DESENVOLVIMENTO TERRITORIAL INTEGRADO - 2022

FRANCHA:
 53
 PAPER SIZE A0