

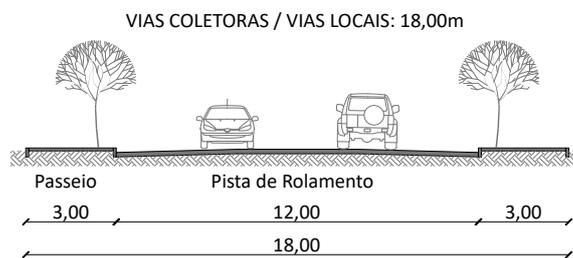
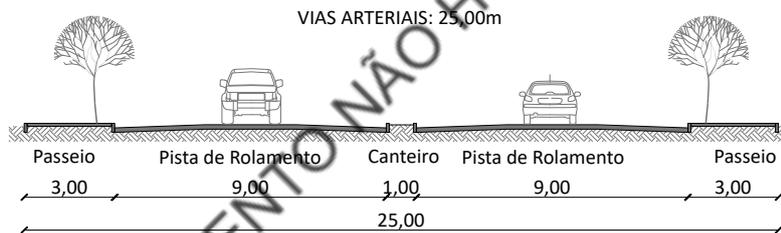


ESTADO DO RIO GRANDE DO SUL
PREFEITURA MUNICIPAL DE FARROUPILHA

ANEXO V - GABARITO VIÁRIOS A SEREM UTILIZADOS
AVENIDAS / RUAS

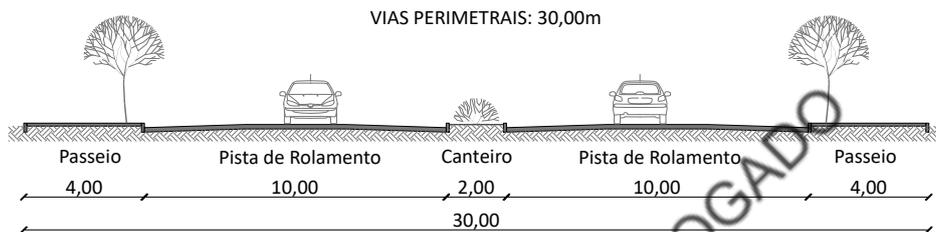


ESCALA 1:250

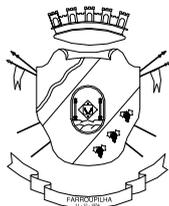

ESTADO DO RIO GRANDE DO SUL
PREFEITURA MUNICIPAL DE FARROUPILHA

ANEXO V - GABARITO VIÁRIOS A SEREM UTILIZADOS
ESTRADAS MUNICIPAIS


ESTRADA MUNICIPAL LUIZ VICTÓRIO GALAFASSI (EX-FR 38)
ESTRADA MUNICIPAL HENRIQUE ANTÔNIO GALAFASSI (EX- FR 42 E FR 49)
ESTRADA MUNICIPAL SALTO VENTOSO (EX-FR 14 e TRECHO FR 10)
FR 23 / FR 24 / ESTRADA DA UNIDADE (EX-FR 101) (LIGAÇÃO SALETE/SÃO ROQUE/MENINO DEUS/SANTOS ANJOS)

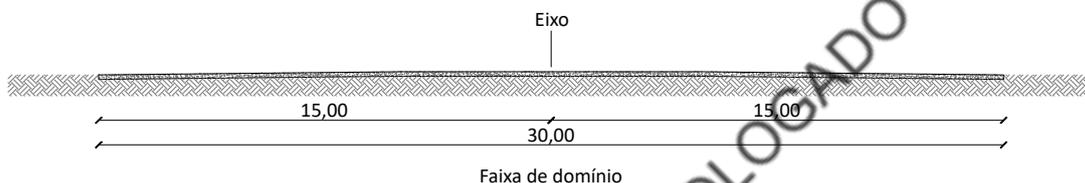


ESTRADAS MUNICIPAIS (25 METROS)
conforme Mapa Estradas e



ESTRADAS MUNICIPAIS (18 METROS)
conforme Mapa Estradas Municipais


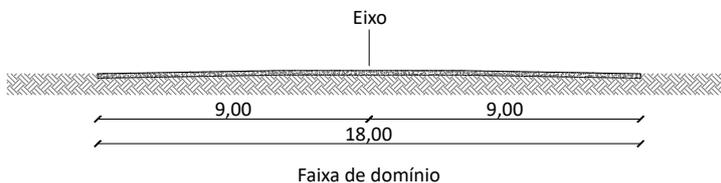



ESCALA 1:250

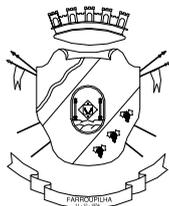

ESTADO DO RIO GRANDE DO SUL
PREFEITURA MUNICIPAL DE FARROUPILHA

ANEXO V - GABARITO VIÁRIOS A SEREM UTILIZADOS CUL-DE-SAC / ESCADARIA

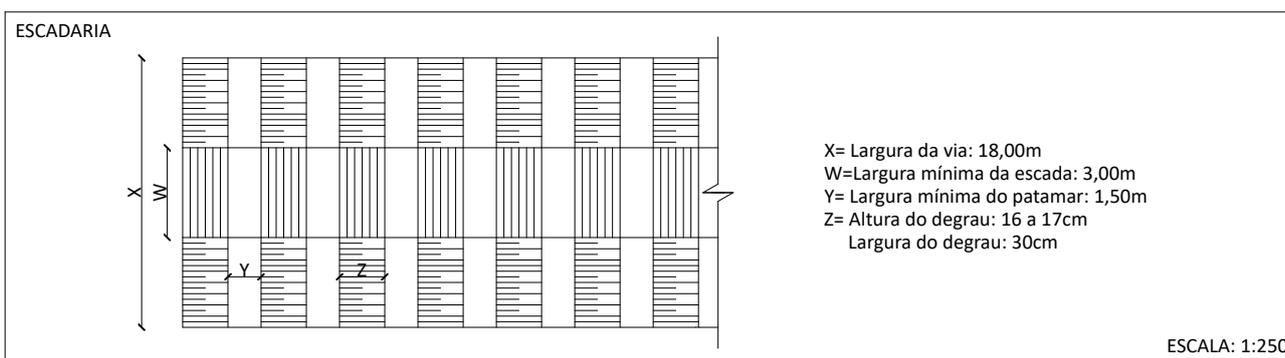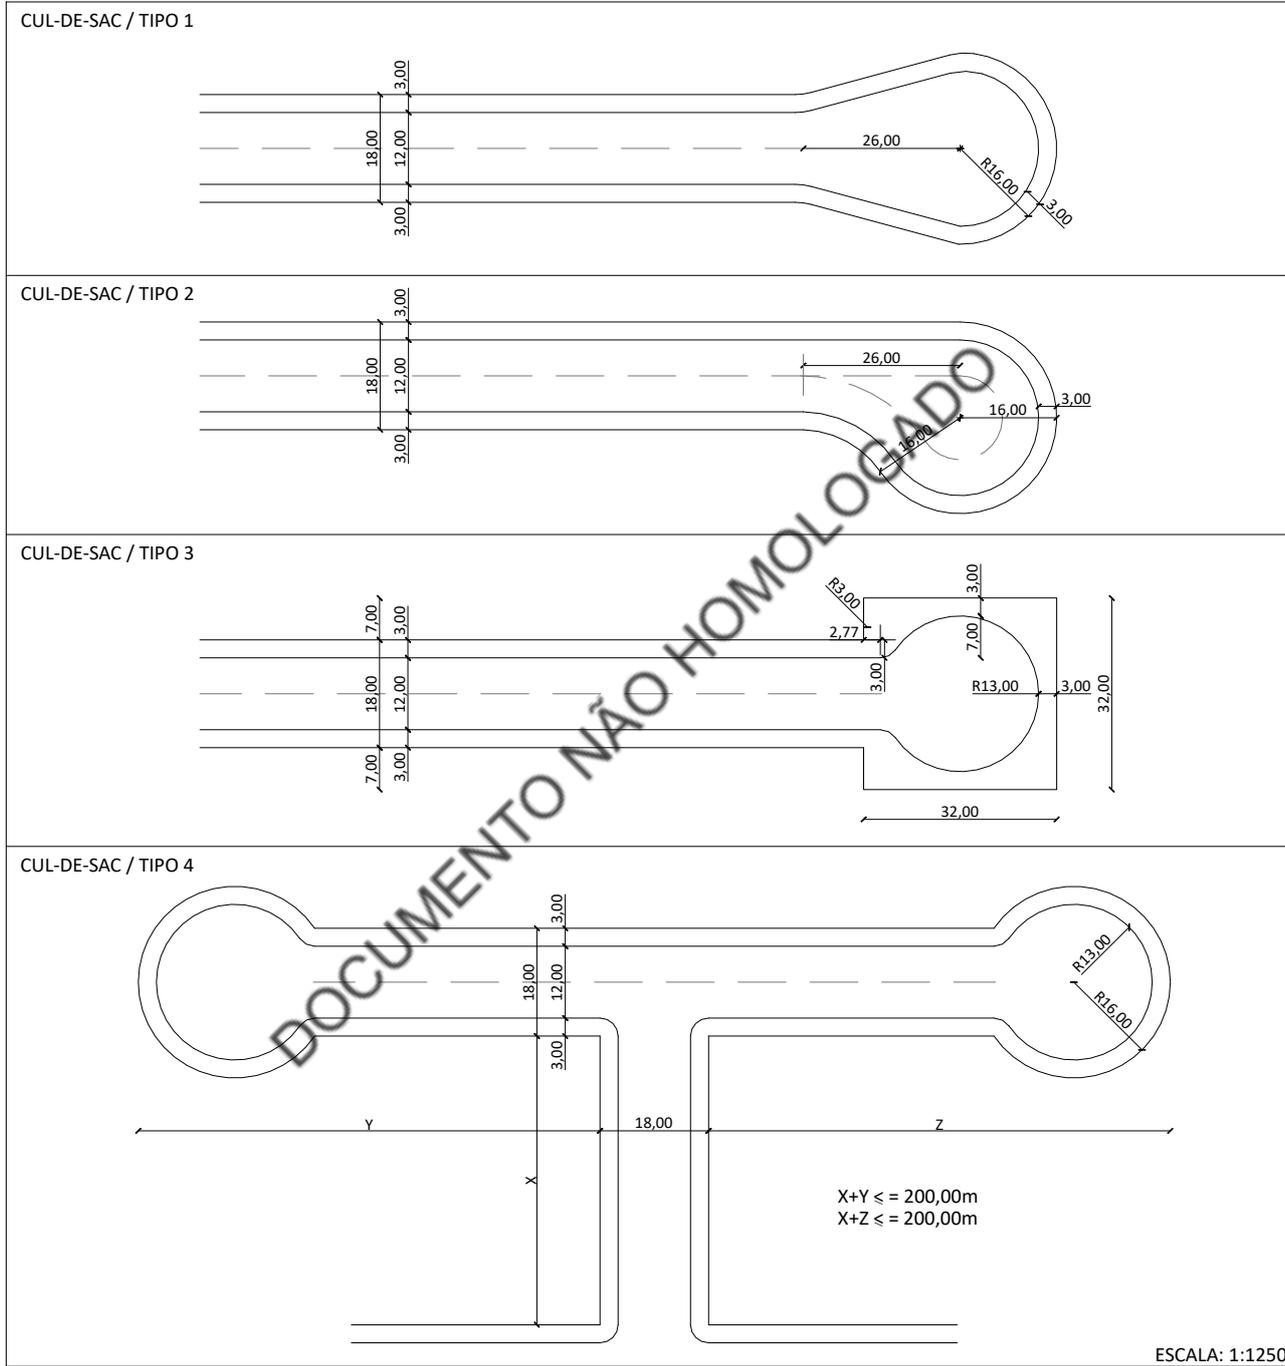


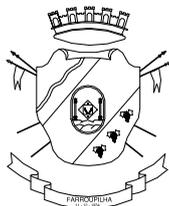

ESTADO DO RIO GRANDE DO SUL
PREFEITURA MUNICIPAL DE FARROUPILHA

ANEXO V - GABARITO VIÁRIOS EXISTENTES
AVENIDAS / RUAS


AVENIDA: 28,00m

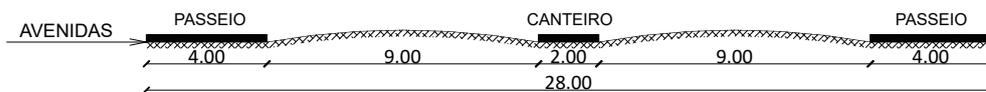


AVENIDA: 27,00m
AVENIDA PEDRO GRENDENE A PARTIR
DA RUA 25 DE JULHO ATÉ A RS 122




AVENIDA: 25,00m

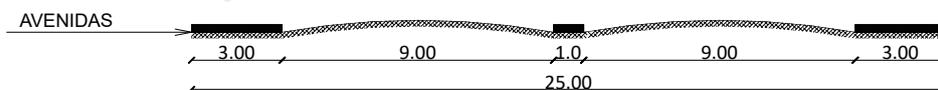

AVENIDA: 22,00m
AVENIDA SÃO VICENTE
(LOT. CINQUENTENÁRIO)

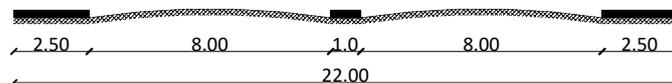

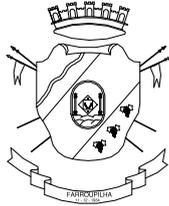


ESTADO DO RIO GRANDE DO SUL
PREFEITURA MUNICIPAL DE FARROUPILHA

ANEXO V - GABARITO VIÁRIOS EXISTENTES
AVENIDAS / RUAS

AVENIDA: 20,00m



AVENIDAS

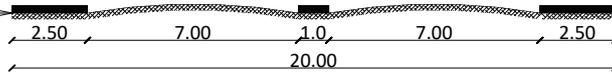

RUA: 18,00m




RUAS



RUA: 17,00m




RUAS

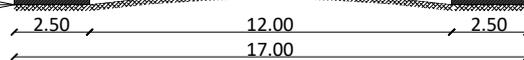


RUA: 16,00m



RUAS

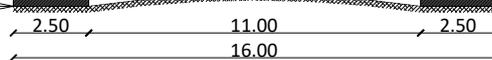

DOCUMENTO NÃO HOMOLOGADO

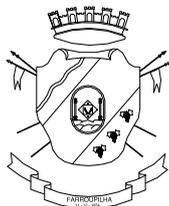


ESTADO DO RIO GRANDE DO SUL
PREFEITURA MUNICIPAL DE FARROUPILHA

ANEXO V - GABARITO VIÁRIOS EXISTENTES
AVENIDAS / RUAS

RUA: 15,00m




RUAS

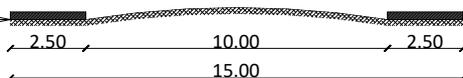

RUA: 14,00m




RUAS

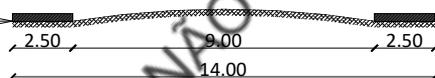

RUA: 13,00m




RUAS

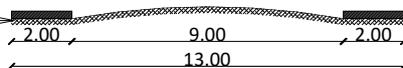

RUA: 12,00m



RUAS

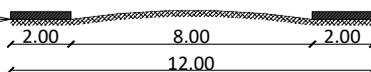



DOCUMENTO NÃO HOMOLOGADO



ESTADO DO RIO GRANDE DO SUL
PREFEITURA MUNICIPAL DE FARROUPILHA

ANEXO V - GABARITO VIÁRIOS EXISTENTES
AVENIDAS / RUAS

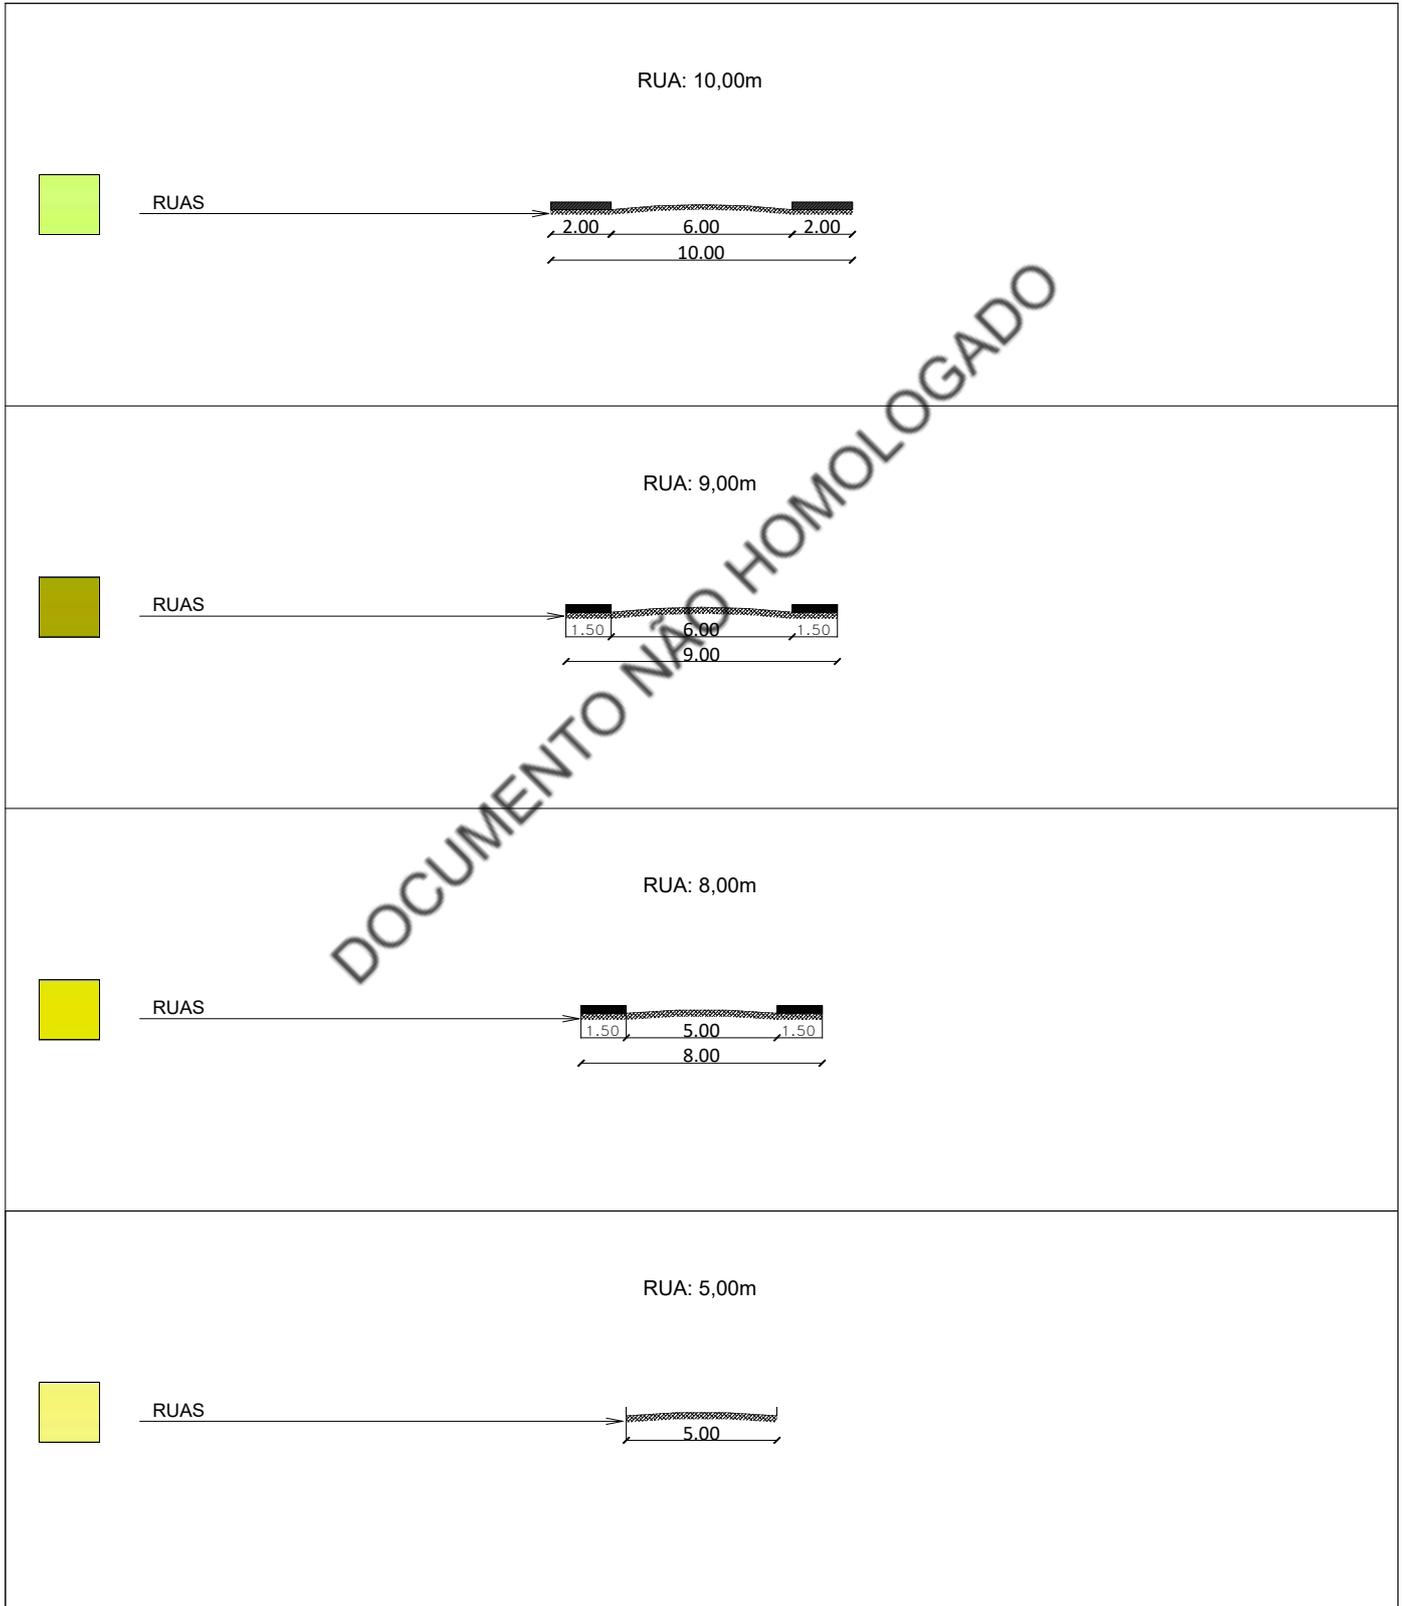

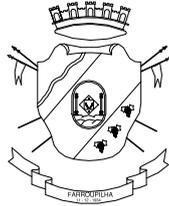

ESTADO DO RIO GRANDE DO SUL
PREFEITURA MUNICIPAL DE FARROUPILHA

ANEXO V - GABARITO VIÁRIOS EXISTENTES
AVENIDAS / RUAS


RUA VARIÁVEL




RUAS VERIFICAR: PEQUENA LARGURA VARIÁVEL




CASO ESPECIAL
RUA BENTO GONÇALVES

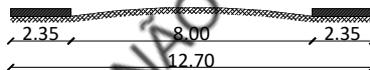


CASO ESPECIAL
RUA BARÃO DO RIO BRANCO

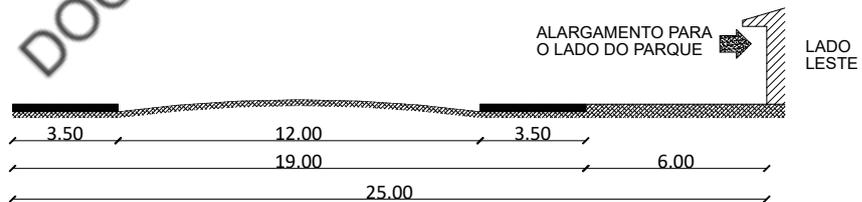

CASO ESPECIAL
RUA MAL. DEODORO

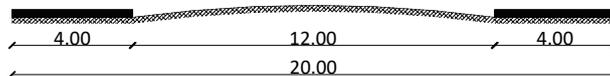


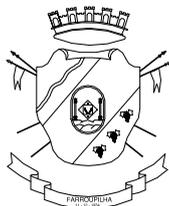


ESTADO DO RIO GRANDE DO SUL
PREFEITURA MUNICIPAL DE FARROUPILHA

ANEXO V - GABARITO VIÁRIOS EXISTENTES AVENIDAS / RUAS


CASO ESPECIAL RUA DA REPÚBLICA

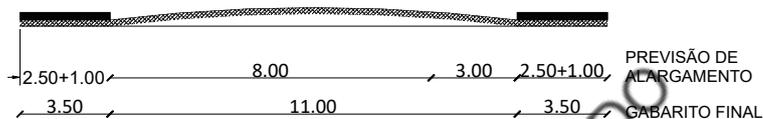

CASO ESPECIAL RUA ANGELO RIGATTI

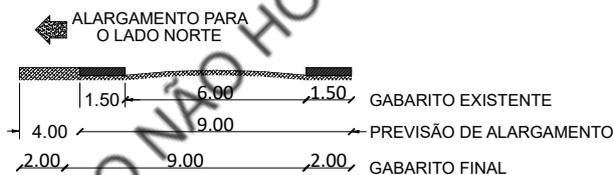

CASO ESPECIAL RUA JOÃO SETTIN QUADRA 414

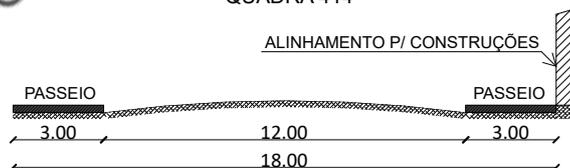

CASO ESPECIAL RUA ROMULO NORO PARALELA A FERROVIA (QUADRAS 25,18,11, 05, 01, 61, 91, 88, 85, 82,79, 70, 48) :



