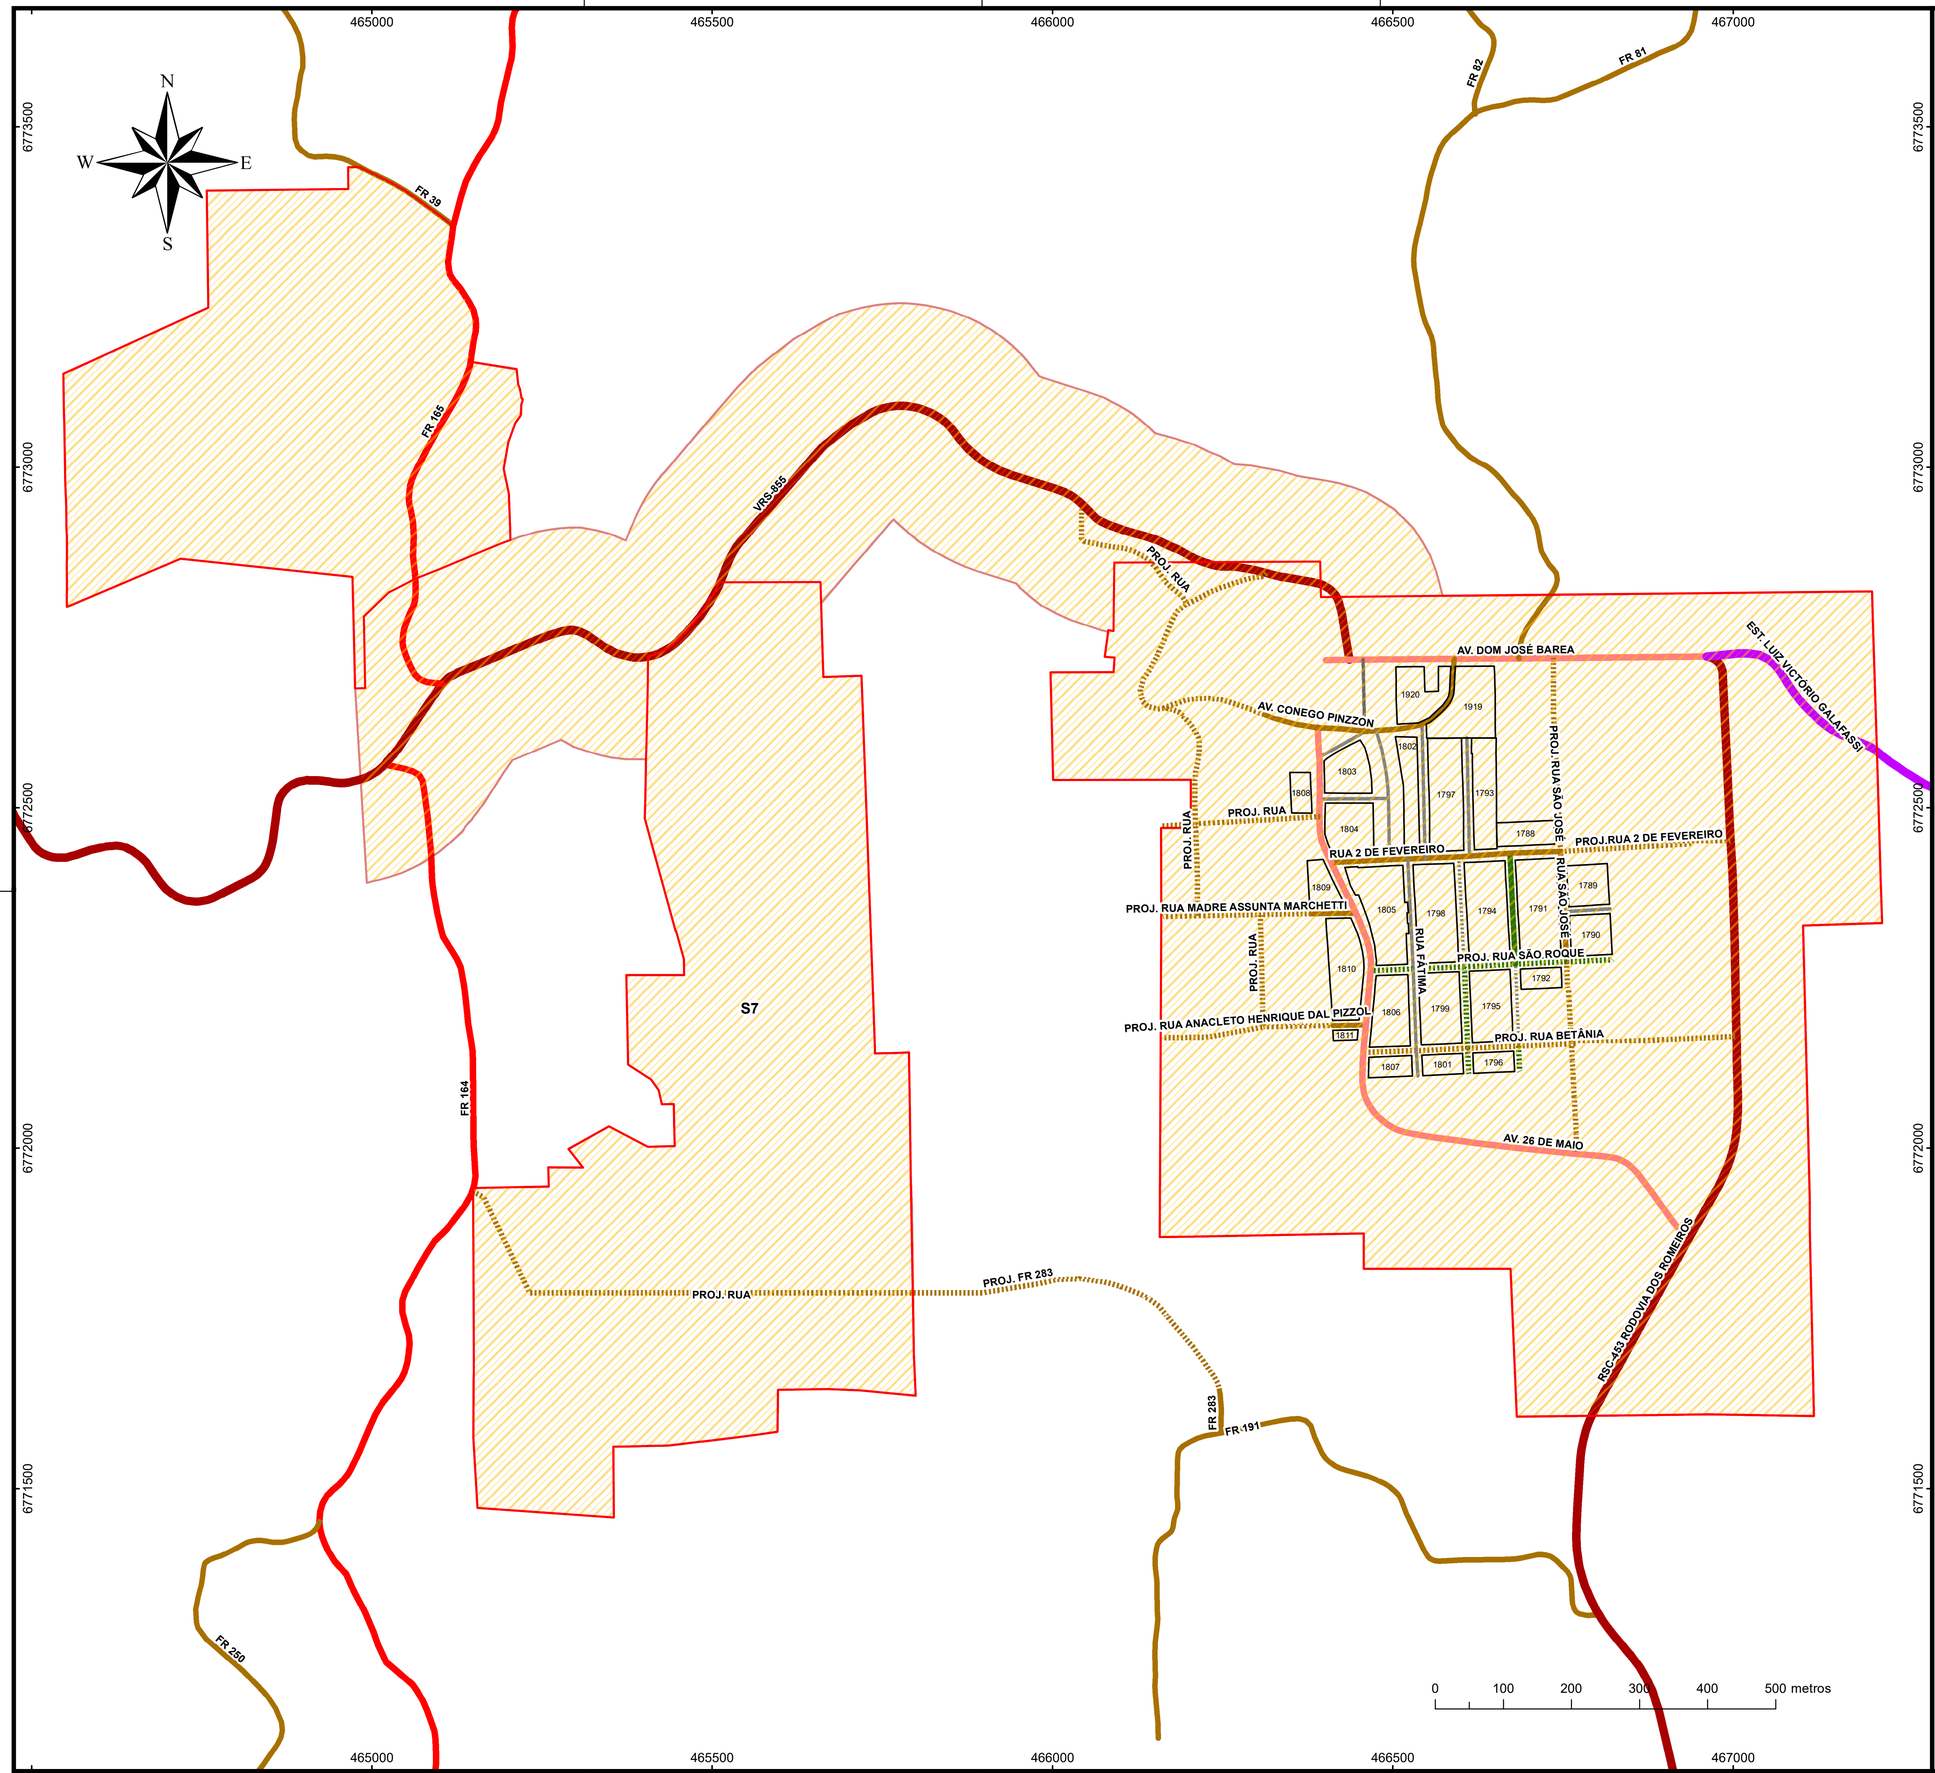

Legenda

- Limite Municipal
- Perímetro Urbano
- Quadras

Eixo de Logradouro

Gabarito Viário Projetado, status

- 50m, Implantada
- 40m, Implantada
- 30m, Implantada
- 25m, Implantada
- 22m, Implantada
- 18m, Implantada
- 18m, Projetada
- 15m, Implantada
- 15m, Projetada
- Conforme aprovação loteamento, Implantada
- Conforme aprovação loteamento, Projetada
- variável, Implantada

Setores

- Setor 7 - Caravaggio

INFORMAÇÕES DA LEGENDA:

LEGENDAS CODIFICADAS CONFORME ANEXOS III e VI DO PLANO DIRETOR (PDDTI).

PREFEITURA MUNICIPAL DE FARROUPILHA

PLANO DIRETOR DE DESENVOLVIMENTO TERRITORIAL INTEGRADO
LEI MUNICIPAL 4.881 DE 02/01/2024.

SETOR 7: CARAVAGGIO

ESCALA: 1:4.500

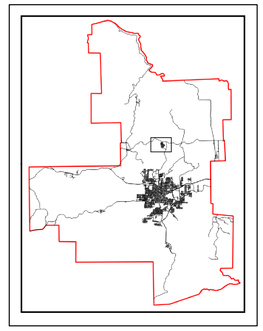

MAPA DIGITAL PLANIMÉTRICO ELABORADO PELO MÉTODO FOTOGRAMÉTRICO, ATRAVÉS DE RESTITUIÇÃO DE ORTOFOTOMOSAICO NA ESCALA 1/1.000. LEVANTAMENTO EXECUTADO EM 2018 PELO CONSÓRCIO CADASTRO FARROUPILHA: ENGEMAP - CADMAP - IMAGEM.

SISTEMA GEODÉSICO DE REFERÊNCIA SIRGAS-2000.
PROJECÃO UNIVERSAL TRANSVERSA DE MERCATOR - UTM ZONA 22S - SETOR "J".
ORIGEM MÉTRICA UTM POLO SUL GEOGRÁFICO E MERIDIANO CENTRAL, ACRESCIDAS ÀS CONSTANTES DE 10.000.000 M E 500.000 M EM Y E X, RESPECTIVAMENTE.

COORDENAÇÃO:
SECRETARIA MUNICIPAL DE URBANISMO E MEIO AMBIENTE
COMISSÃO DE REVISÃO DO PLANO DIRETOR DE DESENVOLVIMENTO TERRITORIAL INTEGRADO - 2022

PRANCHA:

61

PAPER SIZE A1